



# DLP NO.1

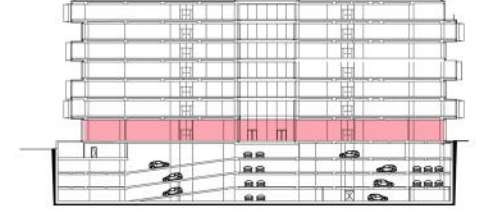

## DLP NO.1 ZEMİN KAT PLANI MAĞAZA VE KAFE

Brüt Alan: 450 m<sup>2</sup> MAĞAZA + 650 m<sup>2</sup> MAĞAZA + 350 m<sup>2</sup> KAFE

- A+ ofis binasında ihtiyaca göre bölümlenebilir, kiralamaya bağlı olarak 24 ayrı ofis alanı
- 180 araçlık otopark alanı
- Yüksek taşıma kapasiteli 6 adet asansör + 2 adet garaj asansörü
- 2 adet cadde dükkanı
- 150 araçlık kapalı otopark alanı
- Yüksek taşıma kapasiteli ve hızlı 2 adet asansör
- 15 dakikada bir kendini temiz hava ile yenileyen havalandırma sistemi
- Kesinti anında %100 jeneratör desteği
- LEED Gold sertifikalı

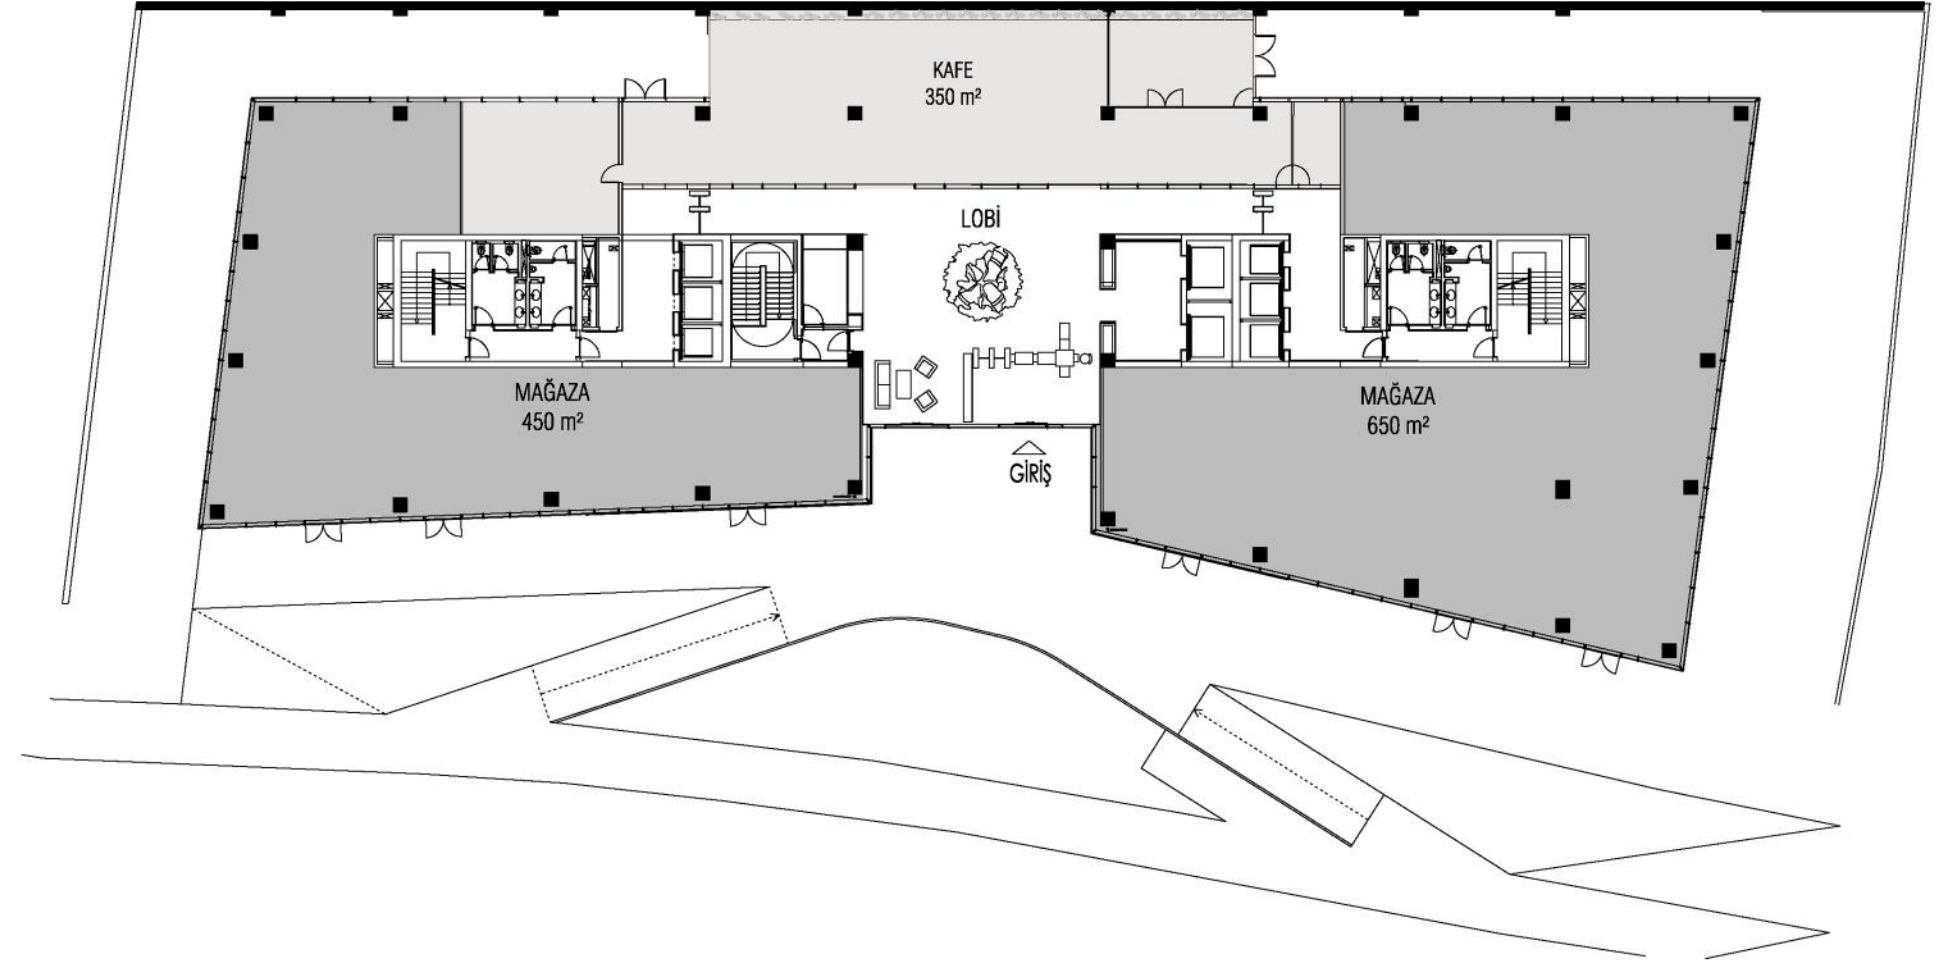

**KAPITAL**  
GAYRİMENKUL

